

Stadtgemeinde Baden bei Wien

Entwurf zur Änderung des Örtlichen Entwicklungskonzeptes


"Marchetstraße 13-15"

Legende:

Entwicklung des Grünraumes



Erhaltung und Aufwertung
bestehender innerstädtischer
Grünflächen

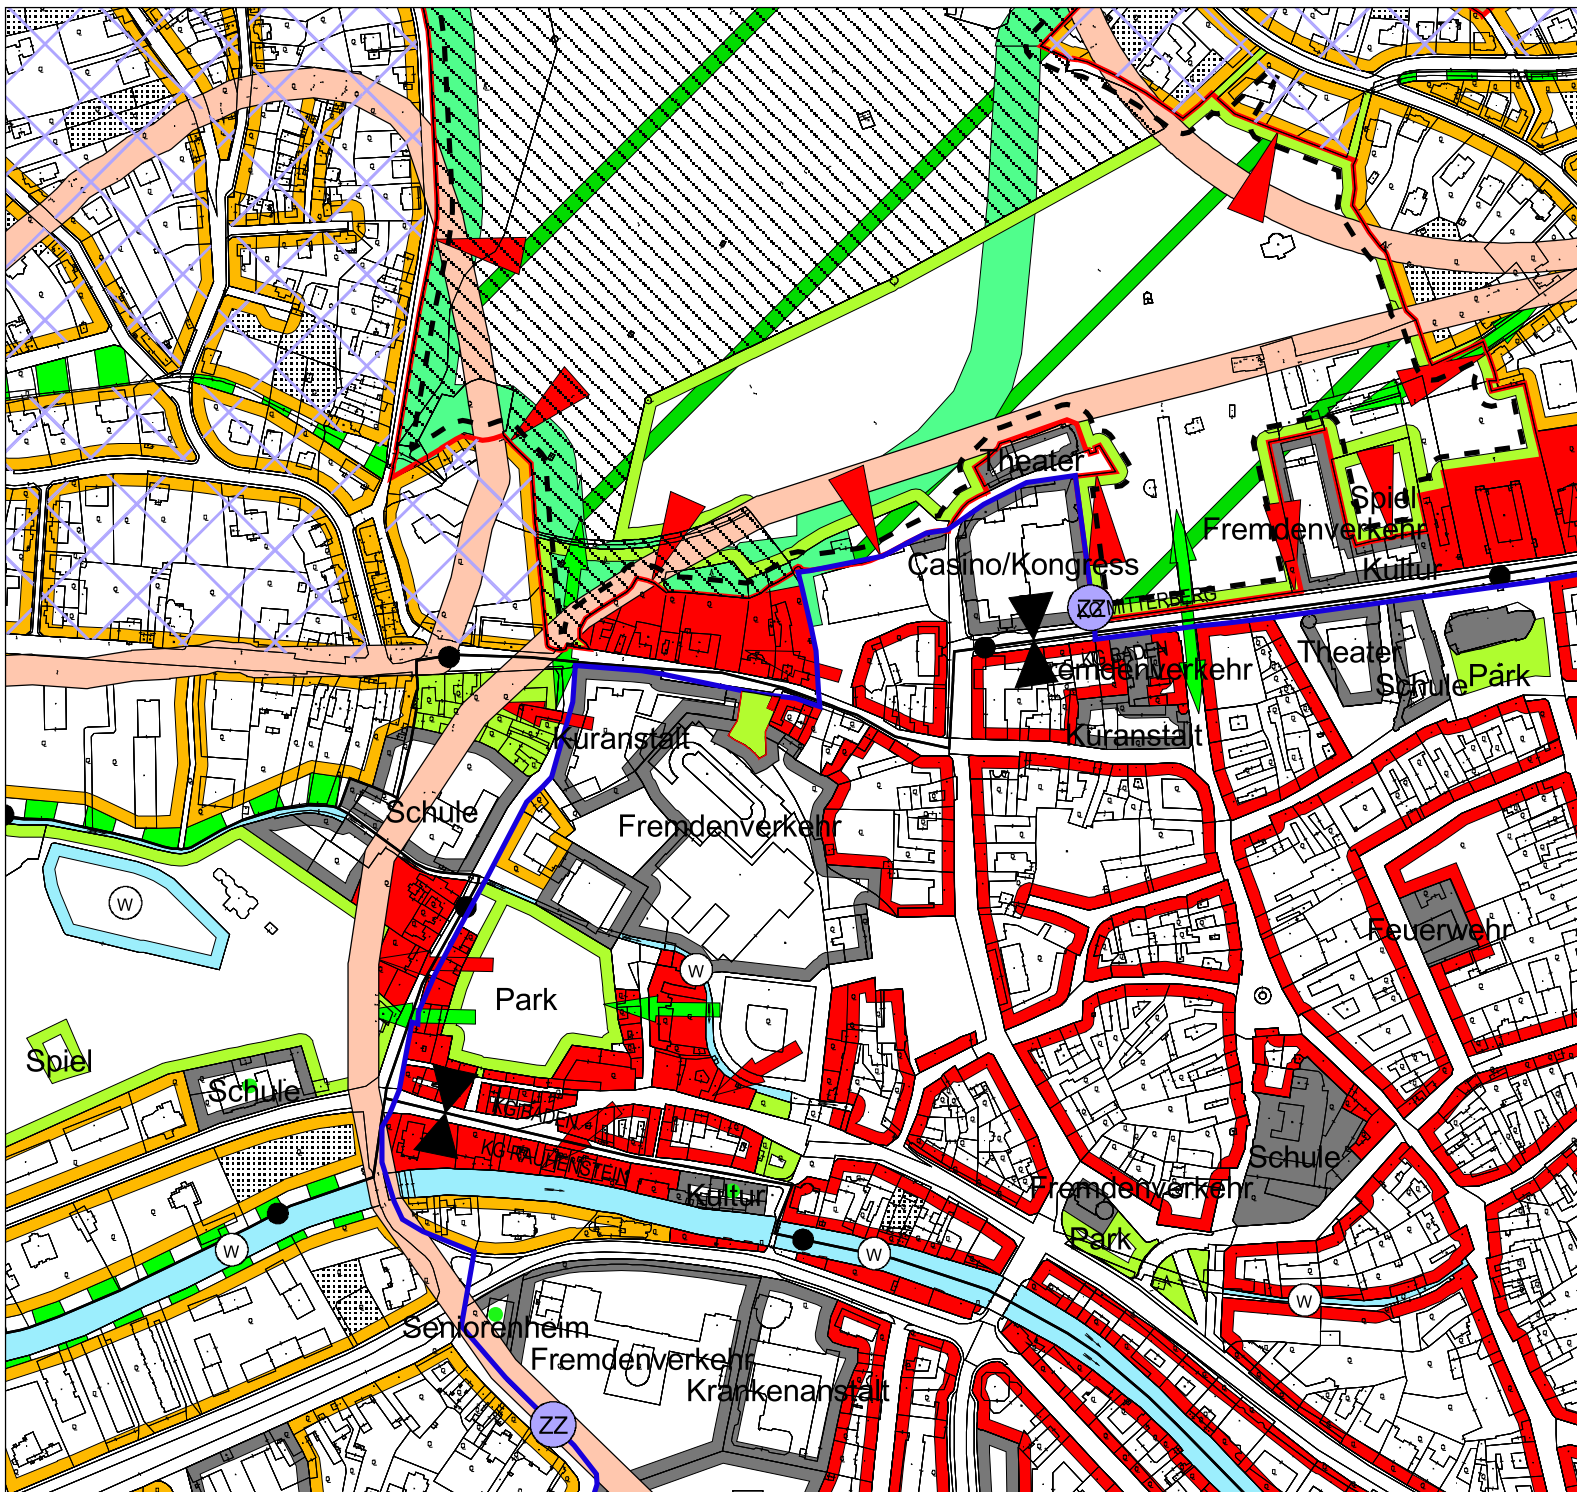

M 1 : 5.000

Der Bürgermeister:

Der Planverfasser:

Dipl. Ing. Josef Hameter
Ingenieurkonsultent für Raumplanung
und Raumordnung
Morenogasse 6/2, 2540 Bad Vöslau
Filiale: Am Flachhard 9, 2500 Baden
GZ: 2500 16 01/18-OE

Baden bei Wien, im Jänner 2018