


# REGELQUERSCHNITT

GEHSTEIG

PARKSTREIFEN

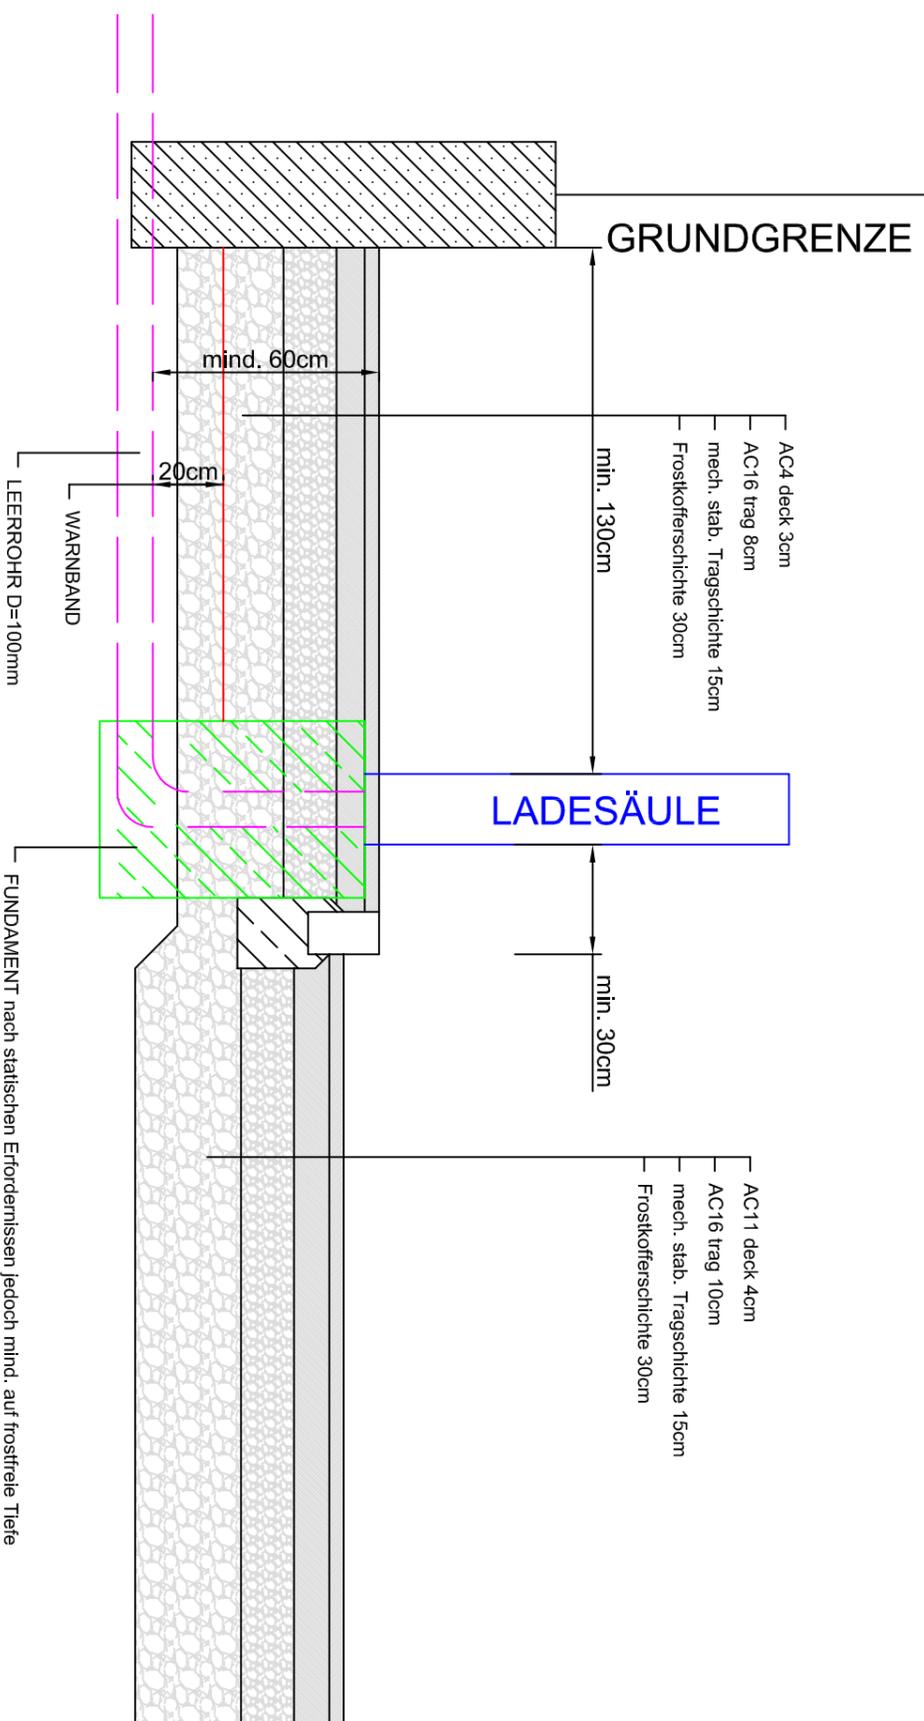

M 1:200

PRIVATE STROMLADESTELLE  
AUF OEFFENTLICHEM GUT