


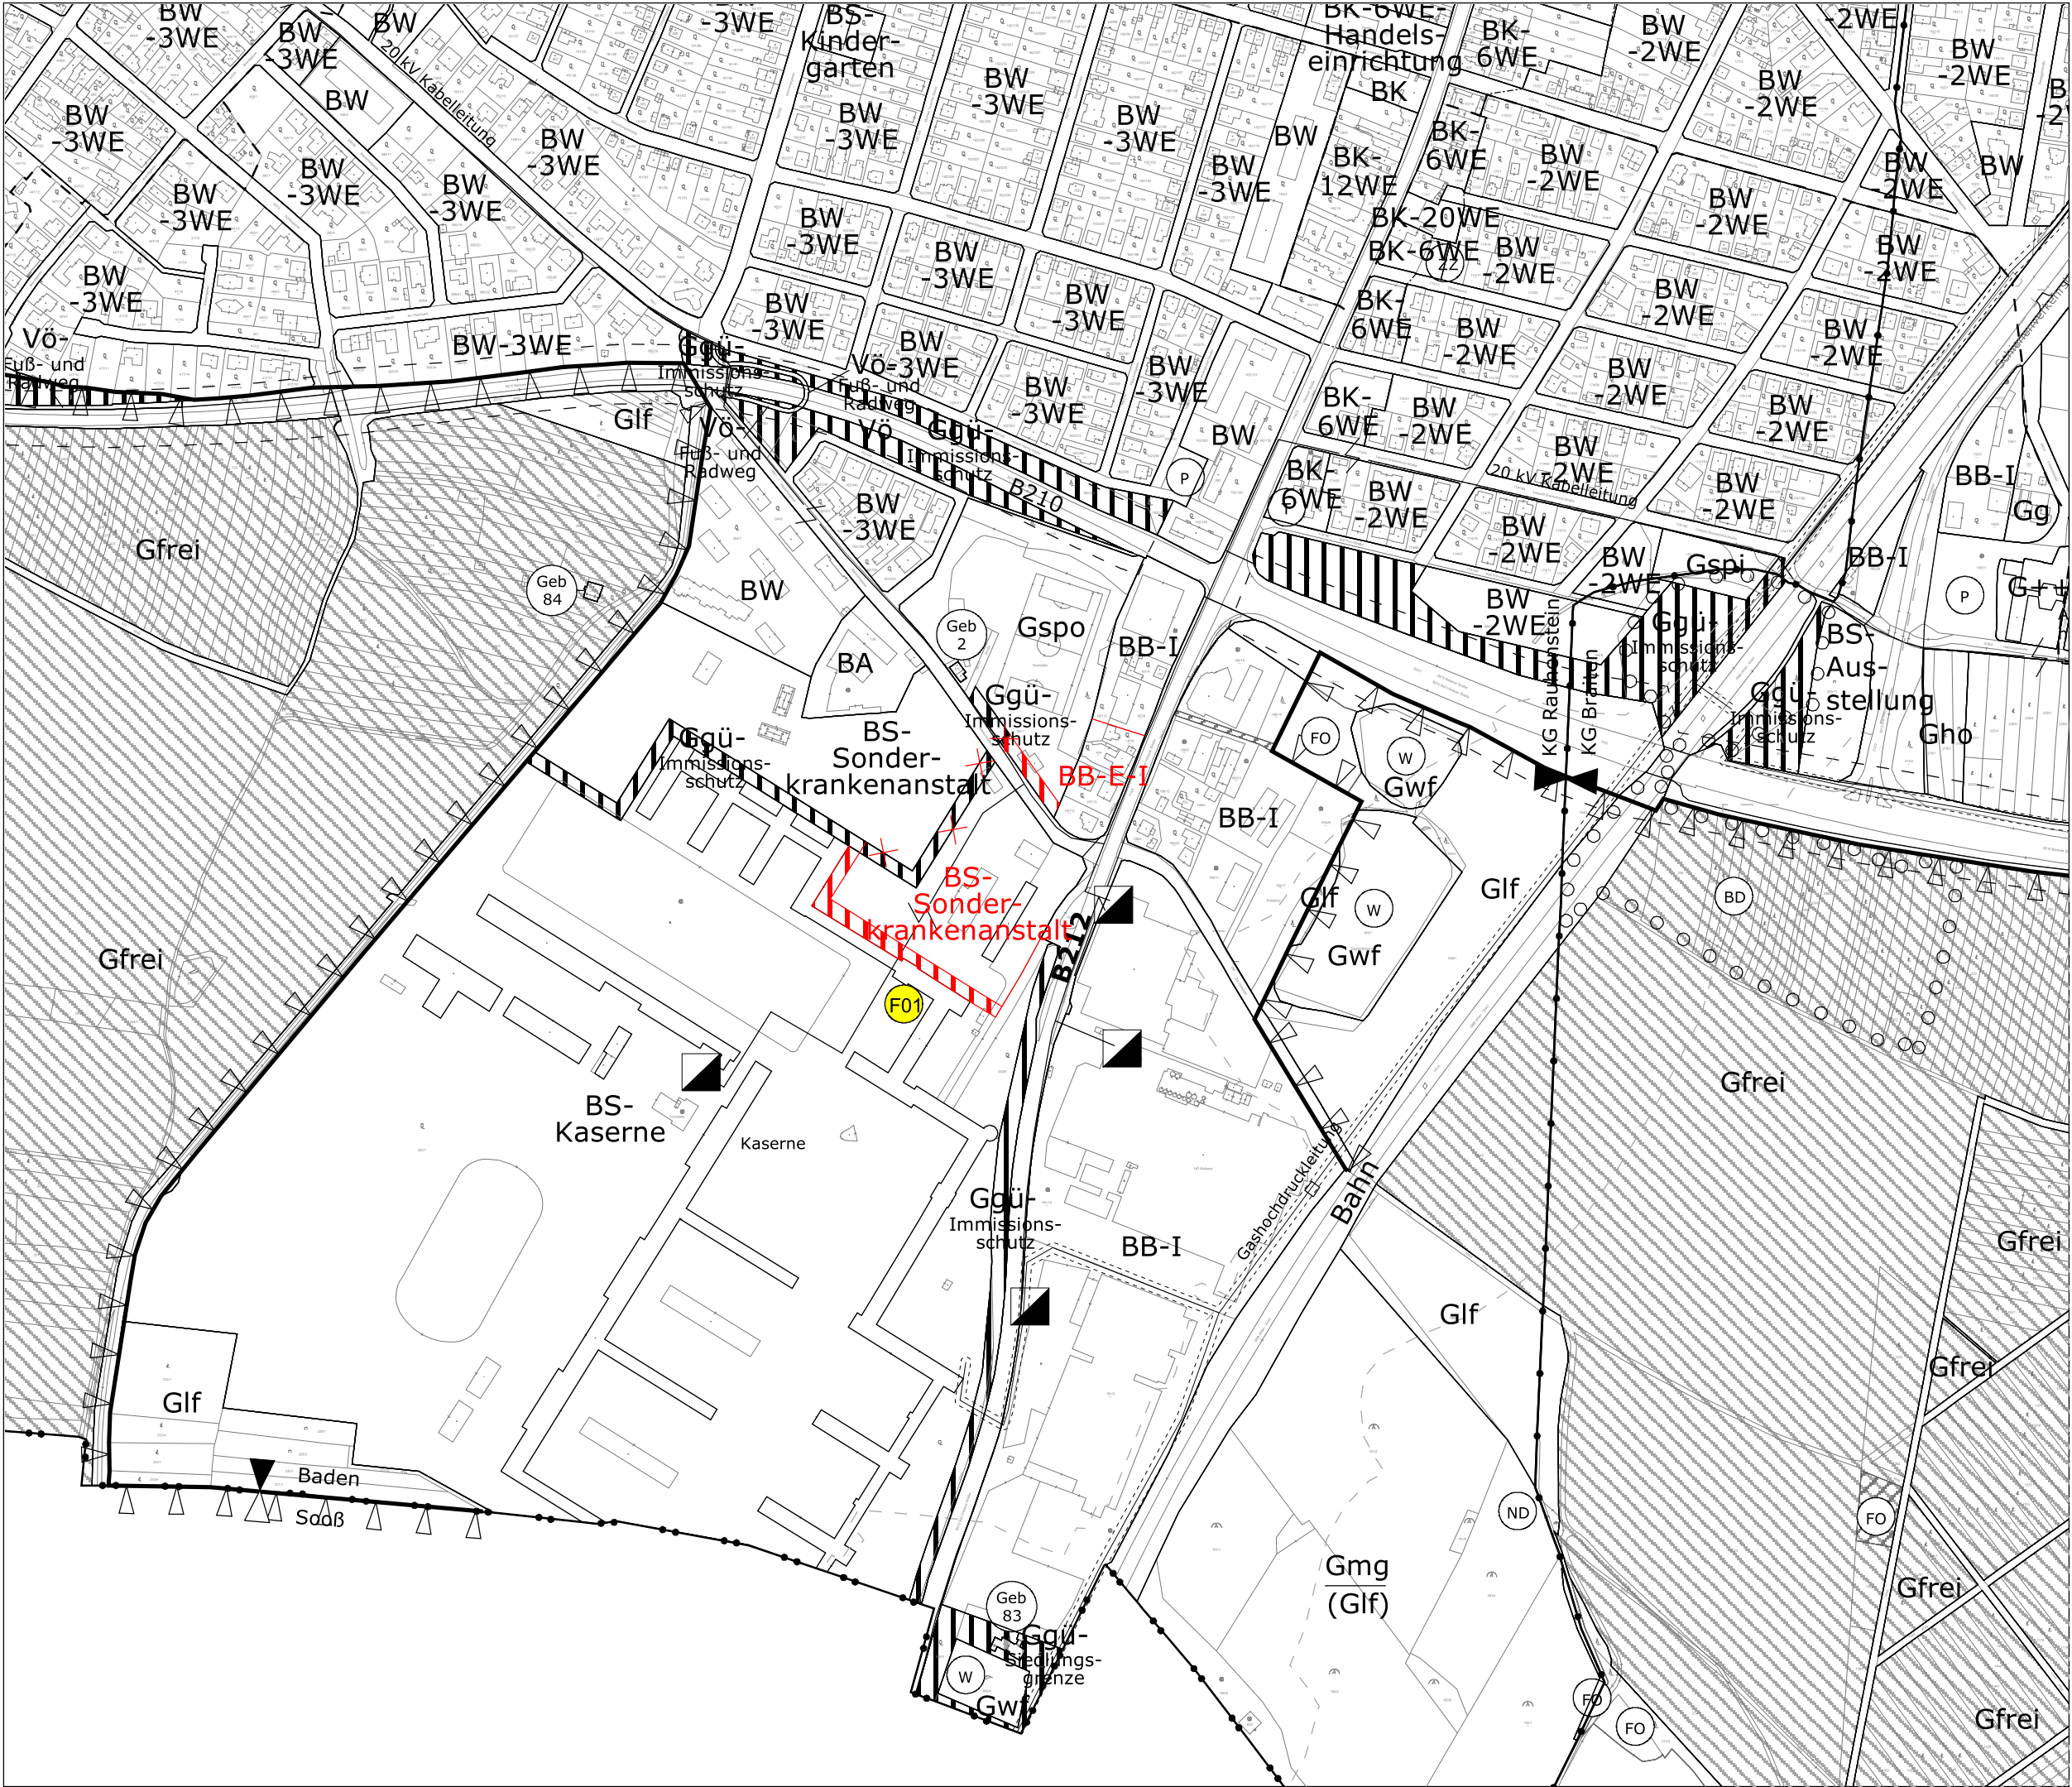

Stadtgemeinde
Baden bei Wien

Entwurf zur 12. Änderung des
Flächenwidmungsplanes

Änderungsplan 01

Legende:

Flächenwidmung

- | | |
|-----|------------------------|
| BS | Bauland-Sondergebiet |
| BB | Bauland-Betriebsgebiet |
| -E | emissionsarme Betriebe |
| Ggü | Grünland-Grüngürtel |

Änderungsnummern

- | | |
|-----|----------------------|
| F01 | Sonderkrankenanstalt |
|-----|----------------------|



M 1 : 5.000

Der Bürgermeister:

Der Planverfasser:



Dipl. Ing. Josef Hameter
Ingenieurkonsulent für Raumplanung
und Raumordnung
Sellnergasse 2/3, 2540 Bad Vöslau
Filiale: Am Flachhard 9, 2500 Baden
GZ: 2500 69 04/24-OE

Baden bei Wien, im April 2024