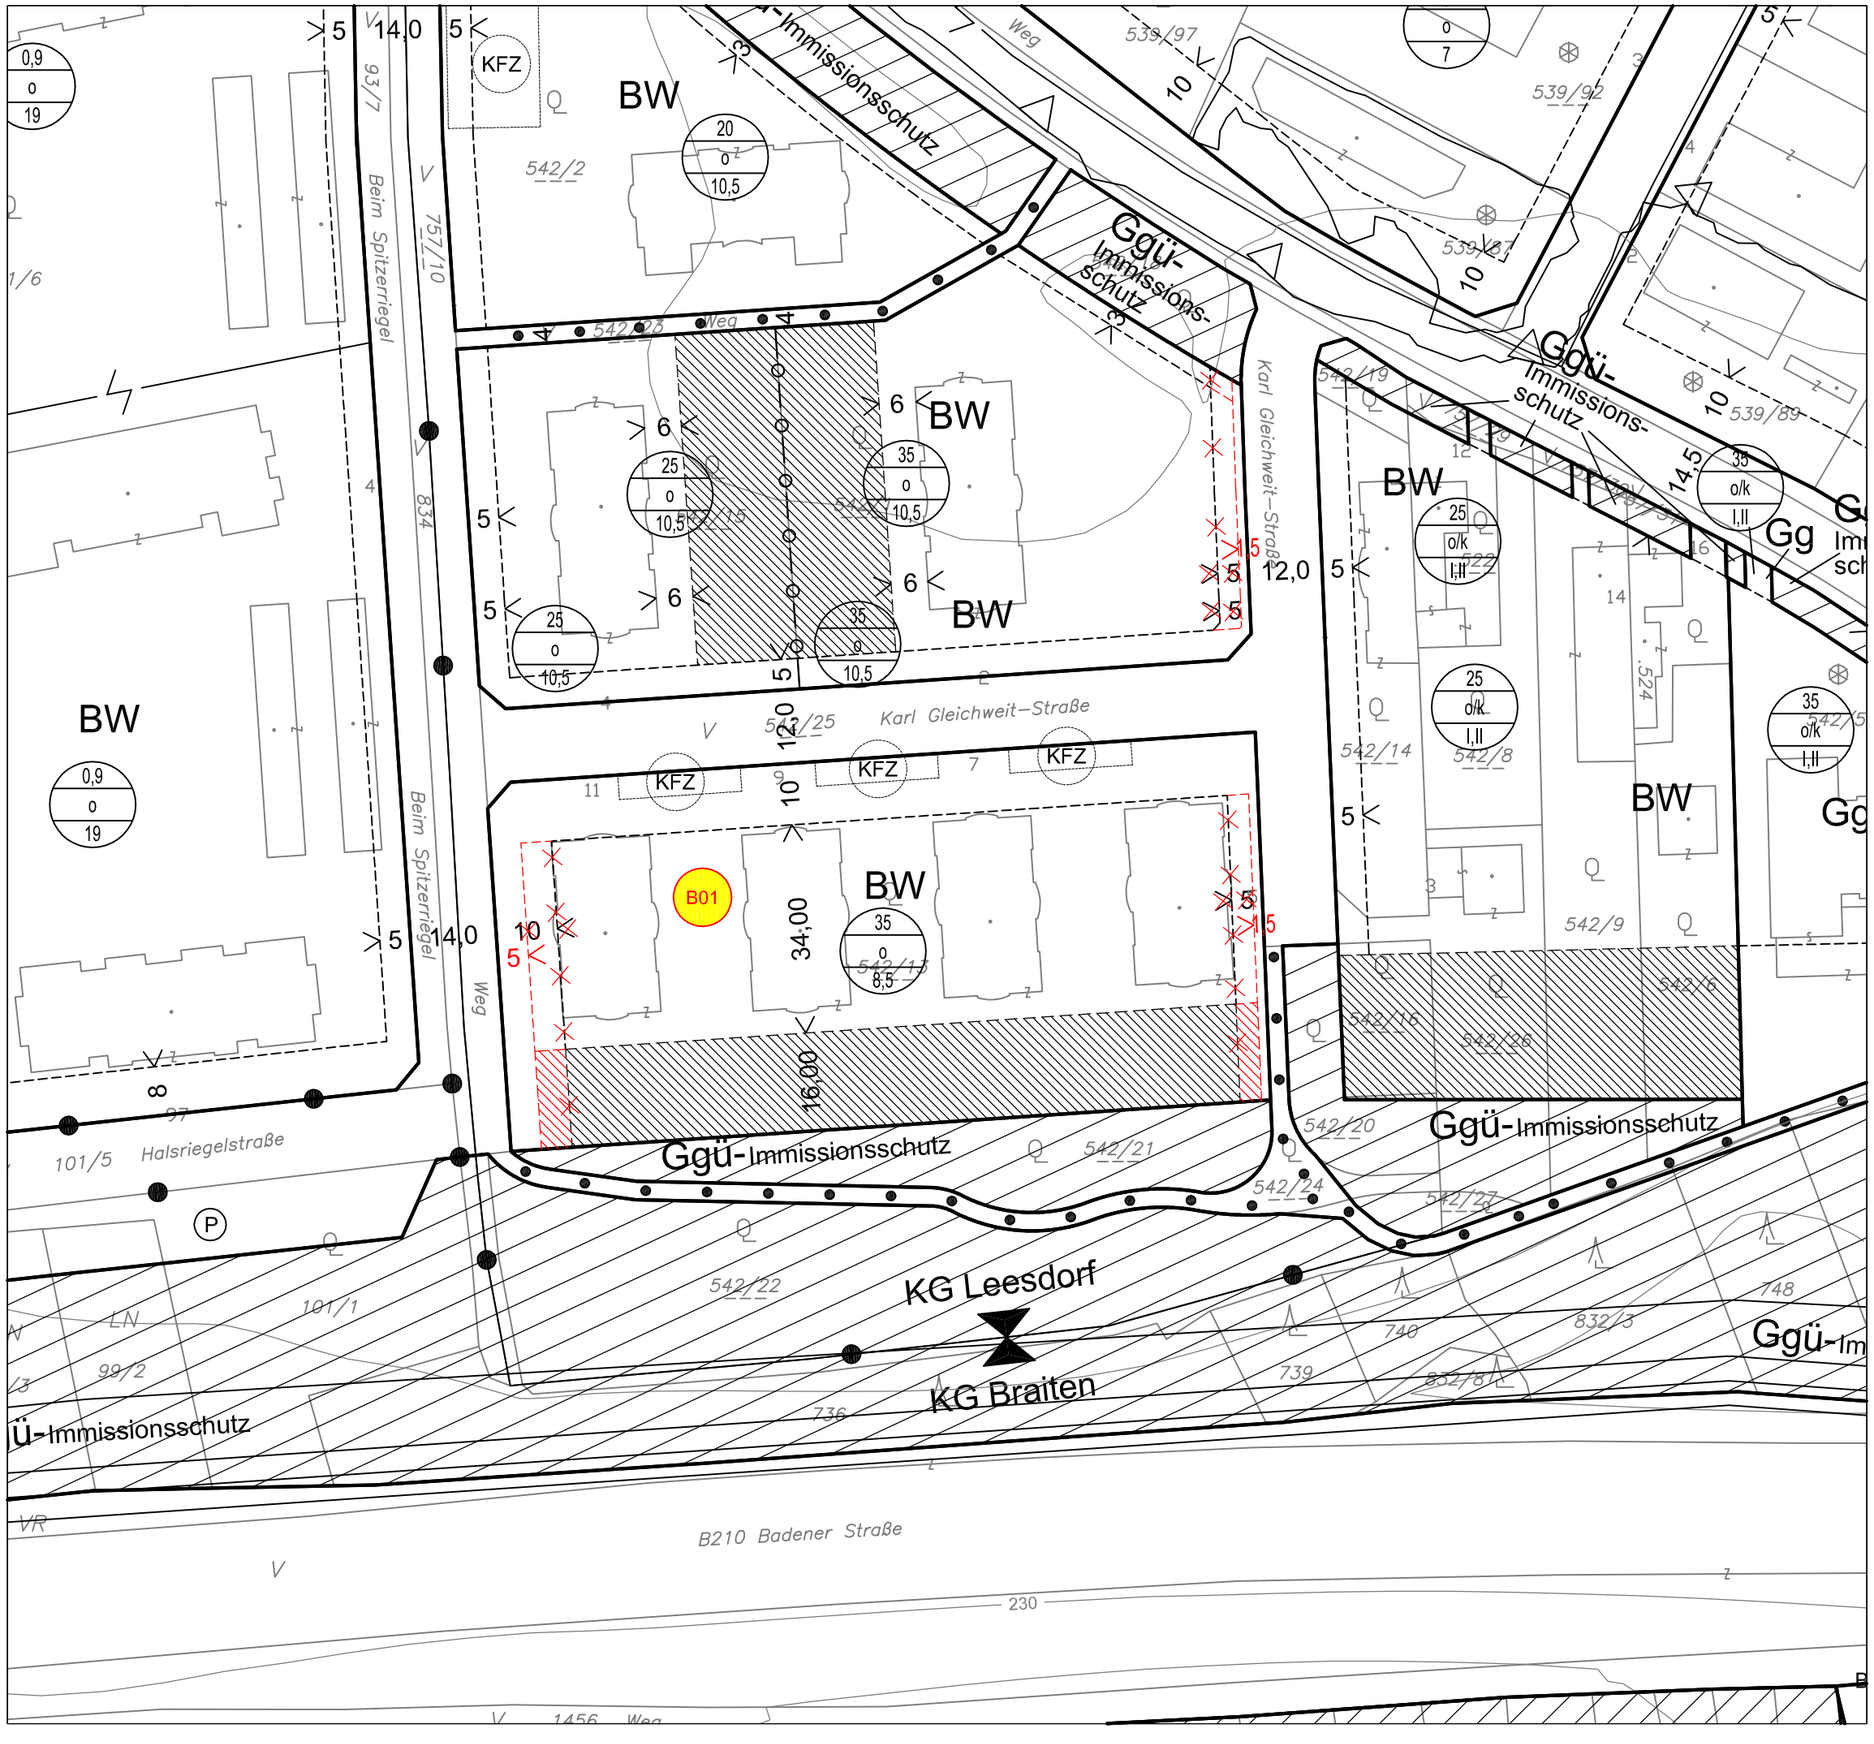

Stadtgemeinde Baden bei Wien

Entwurf zur 23. Änderung des Bebauungsplanes

Plan 01

Legende:

Festlegungen des Bebauungsplanes

- Baufluchtlinie mit Angabe des Bauwiches
- Bereiche seitlicher oder hinterer Bauwiche (zulässig sind ausschließlich Nebengebäude mit gesamt bis zu 25 m² bebauter Fläche je Liegenschaft)

Hinweis

B01 Laufende Nummer Änderung

M 1: 1.000

Der Bürgermeister

Der Planverfasser

Dipl.-Ing. Josef Hameter
Ingenieurkonsulent für
Raumplanung und Raumordnung
Sellnergasse 2/3, 2540 Bad Vöslau
Filiale: Am Flachhard 9, 2500 Baden
GZ: 2500 73 07/24-BP

Baden bei Wien, im Oktober 2024